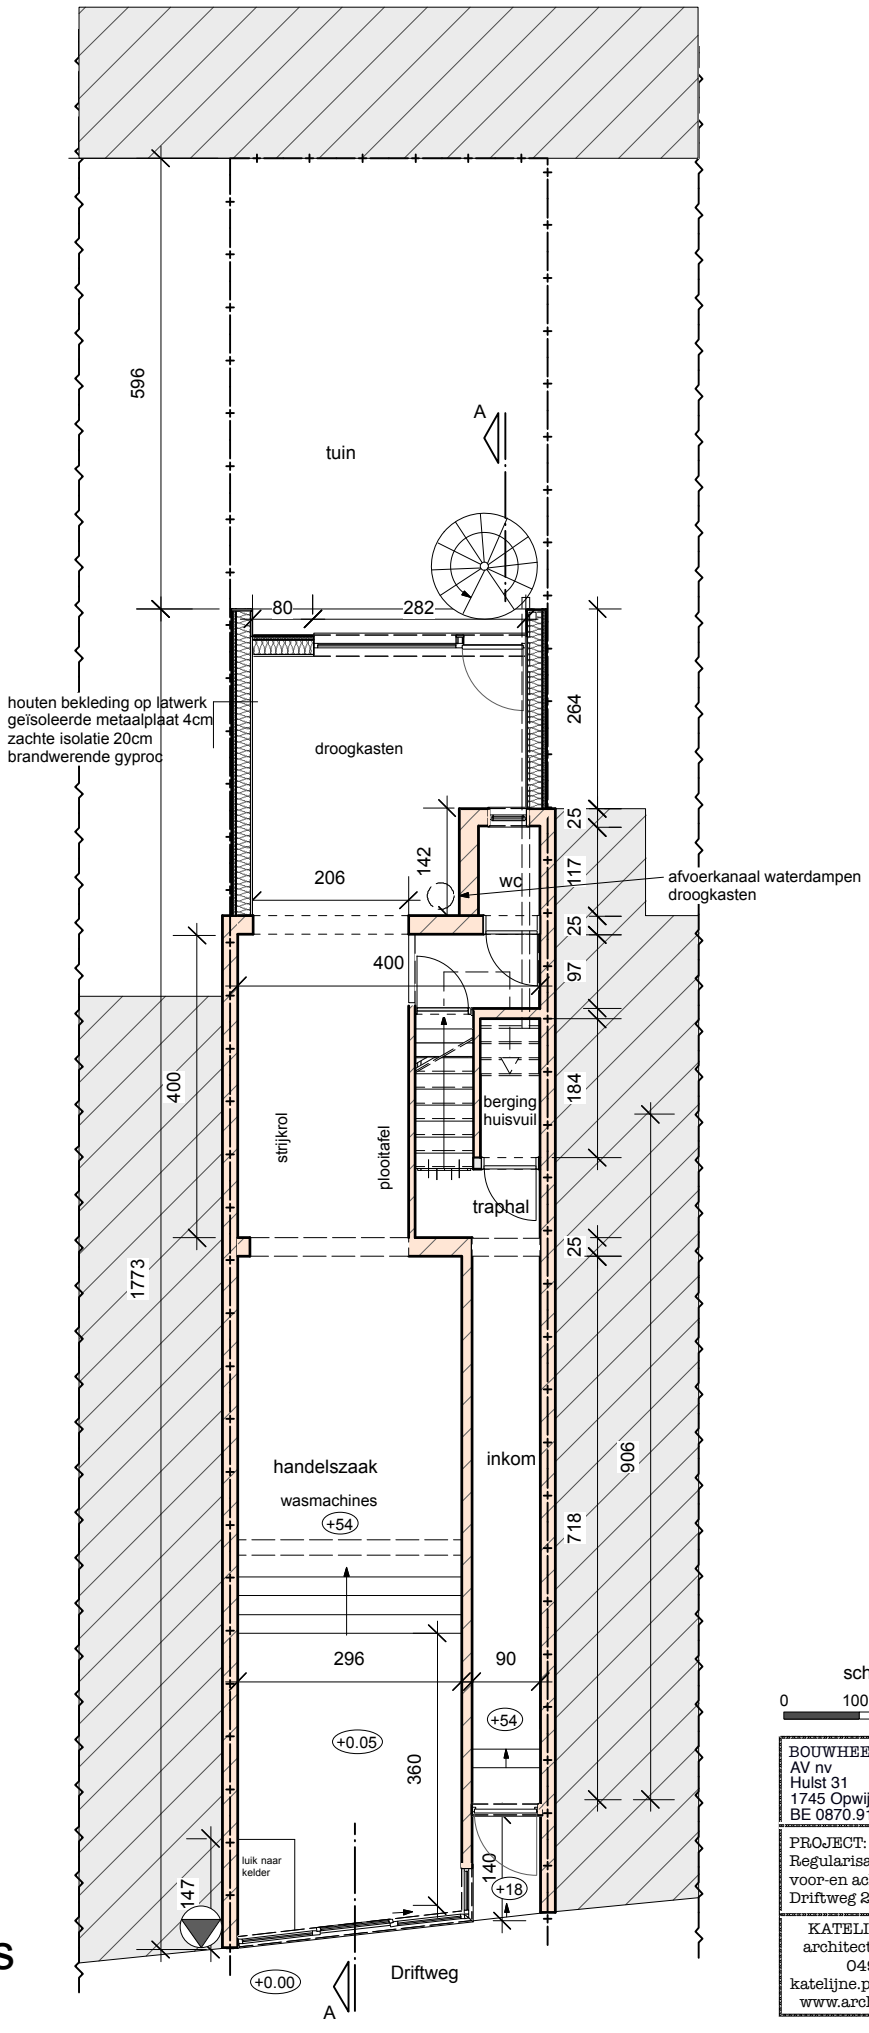

handelszaak
wassalon

gelijkvloers

N

schaal 1/100

0 100 200 300

BOUWHEER:
AV nv
Hulst 31
1745 Opwijk.
BE 0870.910.144.

PROJECT:
Regularisatie
voor-en achtergevel
Driftweg 29 - De Haan

KATELIJNE POELAERT
architect - rp - expertisen
0495/234824
katelijne.poelaert@scarlet.be
www.architect-poelaert.be