



VINÇOTTE CERTIGO vzw

Erkend controleorganisme
 Maatschappelijke zetel : Jan Olieslagerslaan 35 • 1800 Vilvoorde • België
 BTW BE 0821.076.888 • RPR Brussel • BNP Paribas Fortis: BE19 0016 0117 0512 • BIC: GEBABEBB
 Bollebergen 2a bus 12 • 9052 Gent • België • tel: +32 9 244 77 11 • gent@vincotte.be

Contactpersoon:

- Onze gegevens
 Verslag nr.: GEN / 19 / 70099986 / 00 / NL / 000
 Klantref.:
 Contractref.:

JDS Technics

Langestraat 31
 9200 Schoonaarde
 België

- Uw gegevens
 Ref.:
- Interventiegegevens
 Plaats: De Bruynehelling 8 bus 1 8420 Wenduine -
 Datum: 21/10/2016
 Uitgevoerd door: Steven Smet gsm: 0478 803 183

**PROCES-VERBAAL VAN GELIJKVORMIGHEIDSONDERZOEK EN/OF
 CONTROLEBEZOEK VAN EEN ELEKTRISCHE LAAGSPANNINGSINSTALLATIE**

INSTALLATIE

Naam: Voornaam:
 Adres: De Bruynehelling 8 bus 1 Post nr.: 8420 Stad: Wenduine
 Tel:

- **Eigenaar of beheerder**
 idem
- **Verantwoordelijke voor de uitvoering van het werk**
 Naam: JDS Technics Voornaam:
- **Plaats type**
 Wooneenheid

BASIS VAN HET ONDERZOEK

- Reglement: Algemeen Reglement op de Elektrische Installaties (AREI)
- Art 270: ingebruikname wijziging
- Art 86

BESLUIT

- De nieuwe installatie voldoet aan het Algemeen Reglement op de Elektrische Installaties (AREI).
- De differentieelstroominrichting werd verzegeld.
- De installatie dient opnieuw gecontroleerd te worden vóór 21/10/2041.(*)

(*) De werken, nodig om de inbreuken te doen verdwijnen die opgemerkt werden tijdens het controlebezoek, moeten zonder vertraging uitgevoerd worden en alle maatregelen moeten getroffen worden opdat de in overtreding zijnde installatie, indien ze in dienst blijft, geen gevaar vormt voor personen of goederen. Indien bij het nieuw controlebezoek, na max. 1 jaar, de overtredingen niet verdwenen zijn moet het erkend organisme een kopie van het proces-verbaal van het controlebezoek overmaken aan de Algemene Directie Energie die belast is met het hoog toezicht.

Dit proces-verbaal dient bewaard te worden in het dossier van de elektrische installatie en dit dossier dient elke aangebrachte wijziging te vermelden. De Federale overheidsdienst economie dient bij ieder ongeval, rechtstreeks of onrechtstreeks te wijten aan elektriciteit waarbij personen betrokken zijn, ingelicht te worden. De controle heeft enkel betrekking op de zichtbare en toegankelijke delen van de installatie.

Ing. J. Windey
 Directeur Generaal

15001

INHOUD VAN HET ONDERZOEK

- Visuele controles

- Beschermingsmaatregelen tegen elektrische schokken bij rechtstreekse aanraking.
- Beschermingsmaatregelen tegen elektrische schokken bij onrechtstreekse aanraking.
- Staat (vasthechtingen, beschadiging,...) van het vast geïnstalleerd elektrische materieel.
- Vast of vast opgesteld materieel dat gevaar kan opleveren voor personen en goederen.
- Overeenstemming tussen de geïnstalleerde beschermingsinrichtingen tegen overstroom en de doorsneden van de respectievelijke stroombanen die ze beschermen.
- Uitvoering van de elektrische installatie overeenkomstig de schema's.
- Continuïteit van de equipotentiale verbindingen (hoofd- en bijkomende) en van de beschermingsgeleiders.

- Metingen - testen

- Spreidingsweerstand van de aardingsweerstand: 6.8 Ohm.
- Algemeen isolatieniveau: 1 MOhm.
- Werking van de differentieelstroominrichtingen via de eigen testinrichting.
- Foutlussen en de juiste aansluiting van de differentieelstroominrichtingen via de opwekking van een foutstroom.

ALGEMENE GEGEVENS ELEKTRISCHE INSTALLATIE

- Gegevens van de verdeler

EAN:	EAN niet meegedeeld
kWh meter nr.:	201444404
Meterstand dag:	26141
Meterstand nacht:	135814
Bescherming aansluiting:	40 A

- Gegevens van de installatie

Installatie ontworpen voor een nominale spanning van:	3N400 V
Maximale nominale stroom:	40 A
Voedingsleiding hoofdbord - sectie:	10 mm ²
Type aardelektrode:	aardingslus

- Beschrijving van de installatie

Algemene differentieelstroominrichting:	40A/300mA
Aantal borden:	1
Aantal eindstroombanen:	9

INBREUKEN - OPMERKINGEN

- Nieuwe installatie

R - O - F Nihil


- Bestaande installatie

R - O - F Nihil

ANDERE BIJLAGE(N)



Steven SMET
Inspecteur Electricity
3905

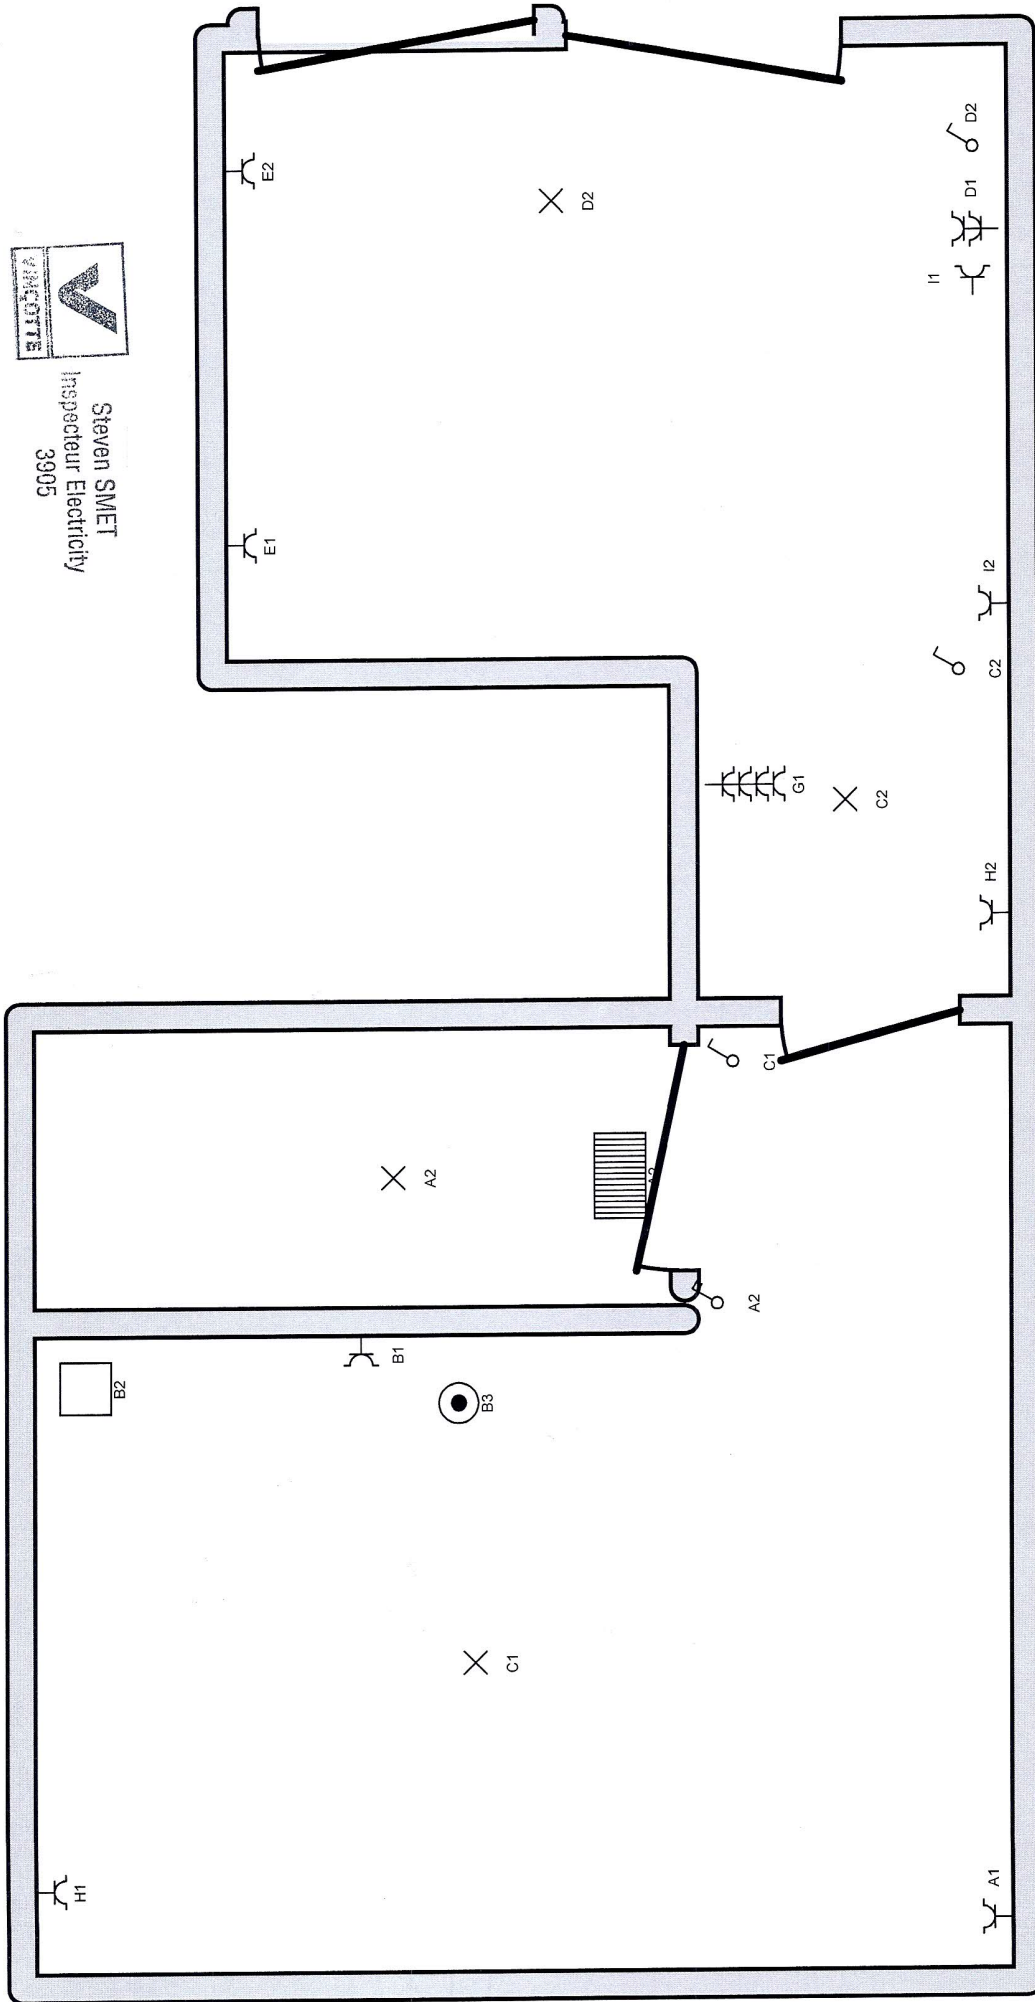


Plaats van de elektrische installatie

AV NV
De Bruynhelling 8 Bus 1
Wenduine
Tel.: - GSM: -
Fax: - e-mail: -


p. 2/2
Situatieschema

Installateur

Tel.: - GSM: -
Fax: - e-mail: -

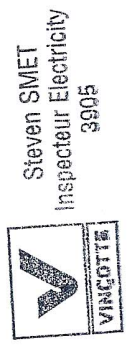

Steven SMET
Inspecteur Electricity
3905

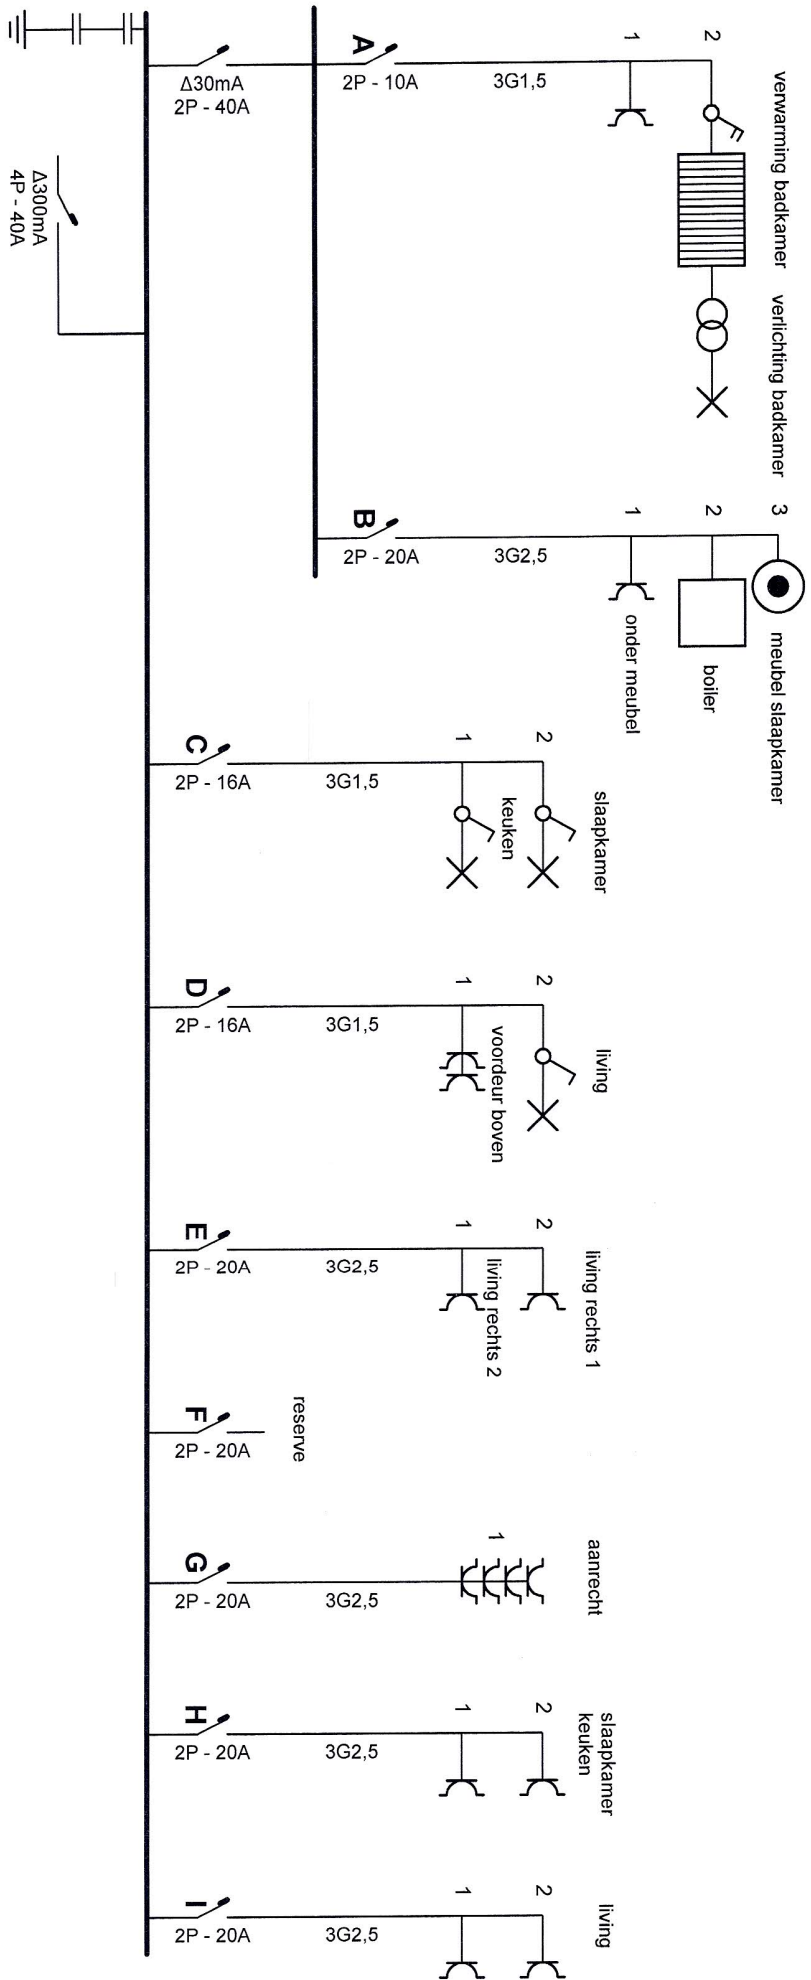

slaapkamer links boven



Steven SMET
Inspecteur Electricity
3905

Plaats van de elektrische installatie

AV NV
De Bruynheiling 8 Bus 1
Wendune
Tel.: - GSM: -
Fax: -
e-mail: -

Installateur

Tel.: - GSM: -
Fax: -
e-mail: -